




SECCIÓ LONGITUDINAL



SECCIÓ TRANSVERSAL ÀREA INFANTIL



SECCIÓ TRANSVERSAL PER VESTÍBUL

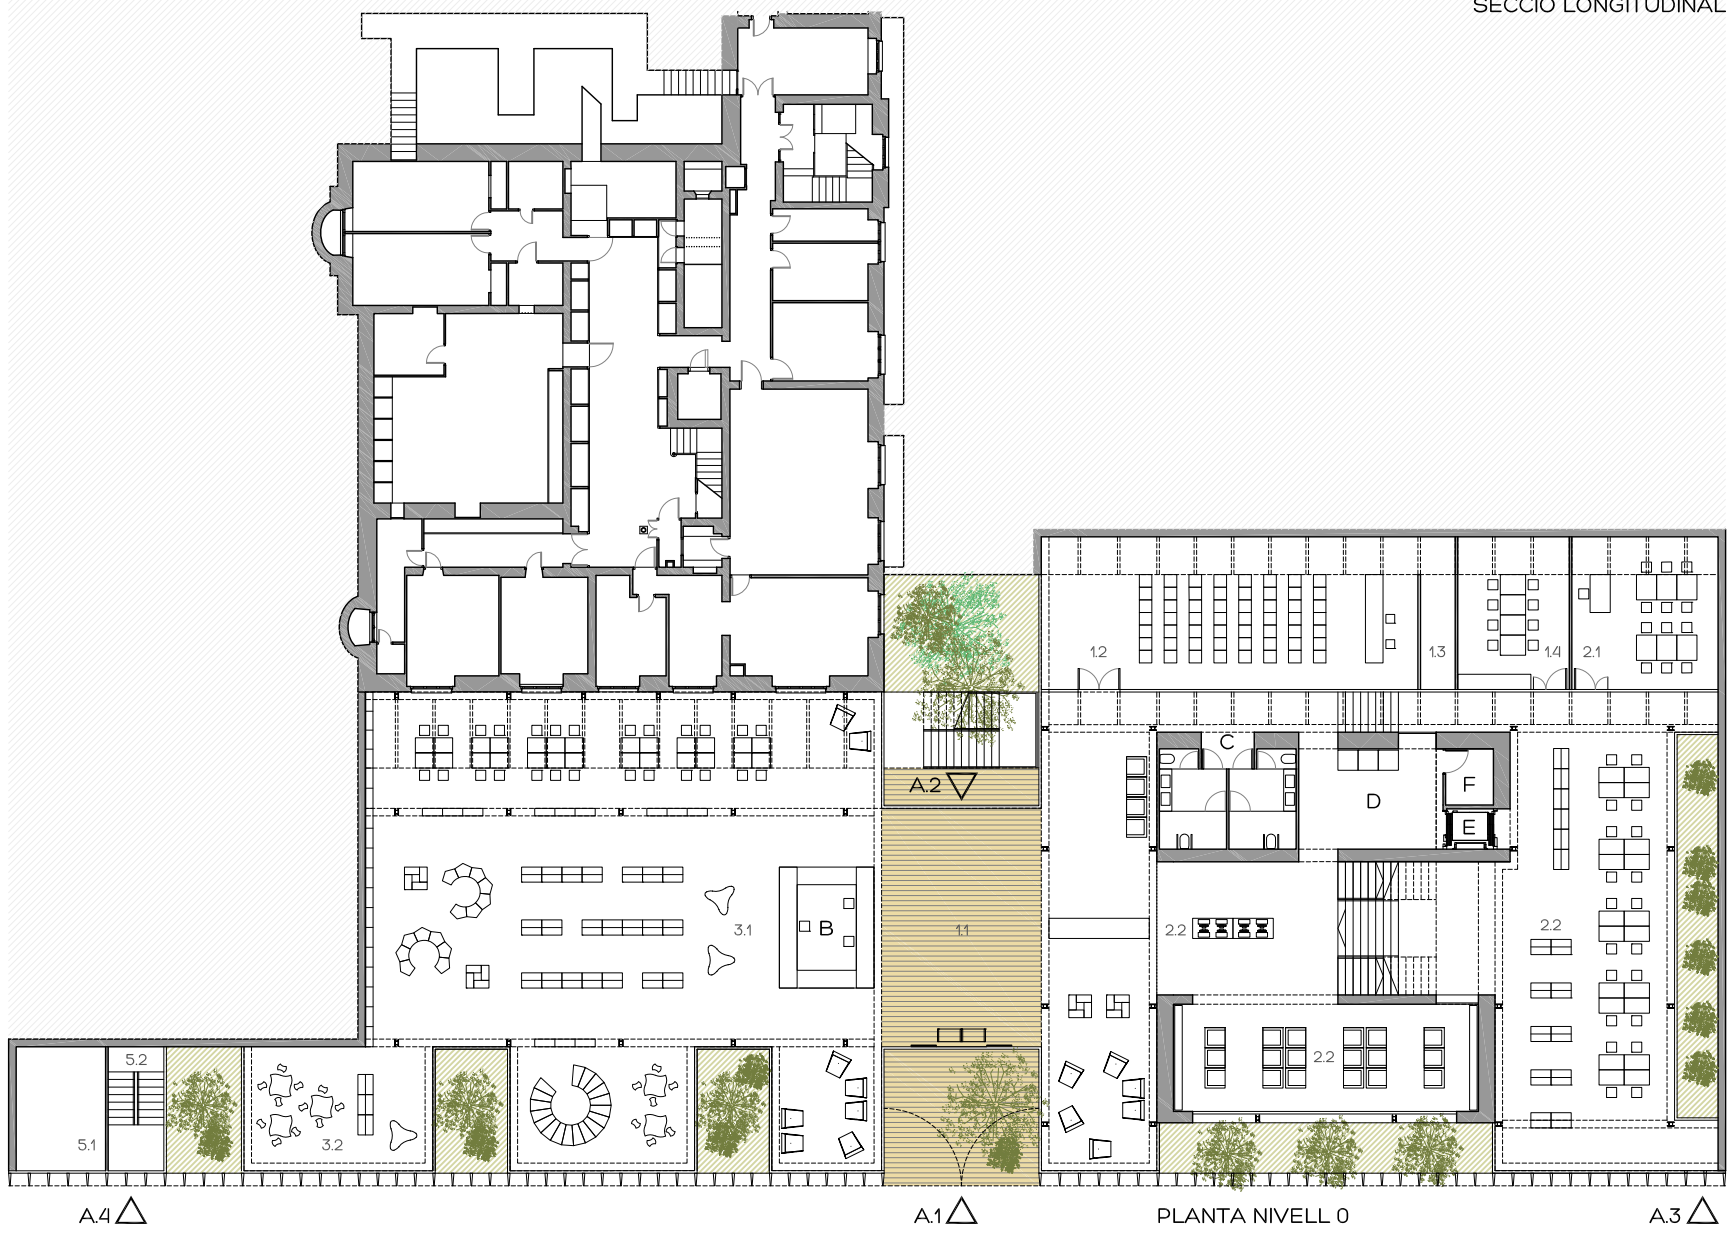

PLANTA NIVELL 0




- B ATENCIÓ AL PÚBLIC
- C NUCLI SERVEIS
- D ESPAI VENDING
- E ASCENSOR
- F NETEJA

- A1 ACCÉS BIBLIOTECA c/AVENIR
- A2 ACCÉS JARDÍ
- A3 ACCÉS PATÍ BIBLIOTECA
- A4 ACCÉS INSTAL·LACIONS


- 5 ÀREA D'INSTAL·LACIONS
- 5.1 ESPAI PREV. ET
- 5.2 ESPAI INSTAL·LACIONS

	Sup útil
1 ÀREA D'ACOLLIDA I PROMOCIÓ	390
11 ACCÉS	210
12 ESPAI POLIVALENT	90
13 MAGATZEM	10
14 ESPAI DE SUPORT	30
2 ÀREA GENERAL	630
2.1 ESPAI DE FORMACIÓ	40
2.2 ÀREA D'ACCÉS ALS FONDS	590
PLANTA NIVELL 0:	300
PLANTA NIVELL 1:	145
PLANTA NIVELL 2:	145
3 ÀREA PER A INFANTS I FAMÍLIES	305
3.1 ÀREA D'ACCÉS ALS FONDS	280
3.2 ESPAI DE SUPORT - TALLER	25
4 ÀREA D'ADMINISTRACIÓ I SERVEIS	146
4.1 DESPATX DE DIRECCIÓ	15
4.2 ESPAI DE TREBALL	60
4.3 DIPÒSIT DOCUMENTAL	
MAGATZEM LOGÍSTIC	55
4.4 ESPAI DE DESCANS	15


TOTAL SUP ÚTIL PROGRAMA 1421

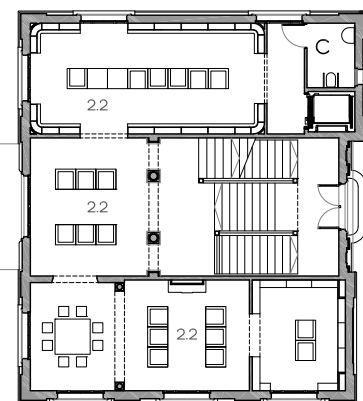

PLANTA N1

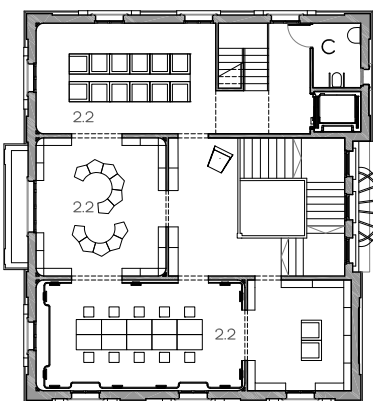


PLANTA N2

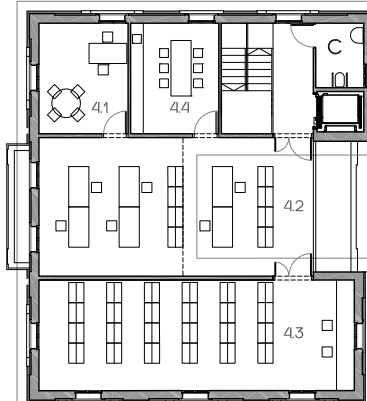


PLANTA N3


escala 1/300

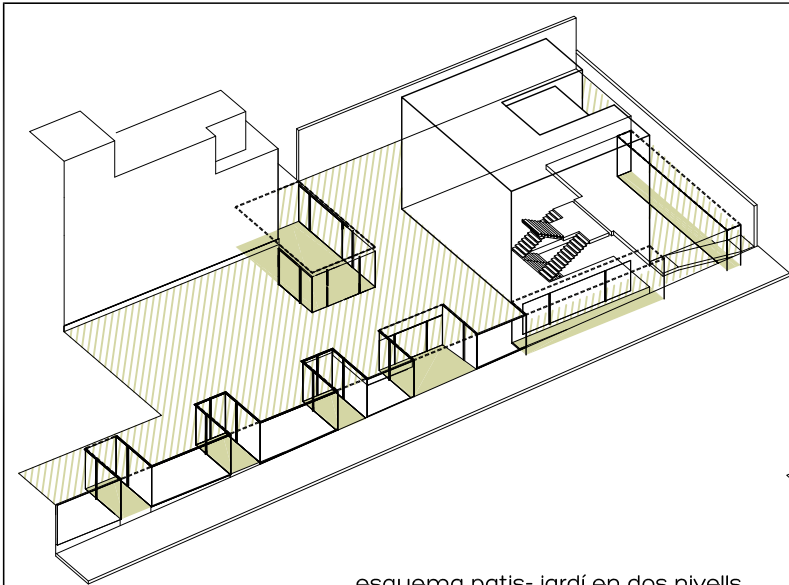


esquema patis-jardí en dos nivells

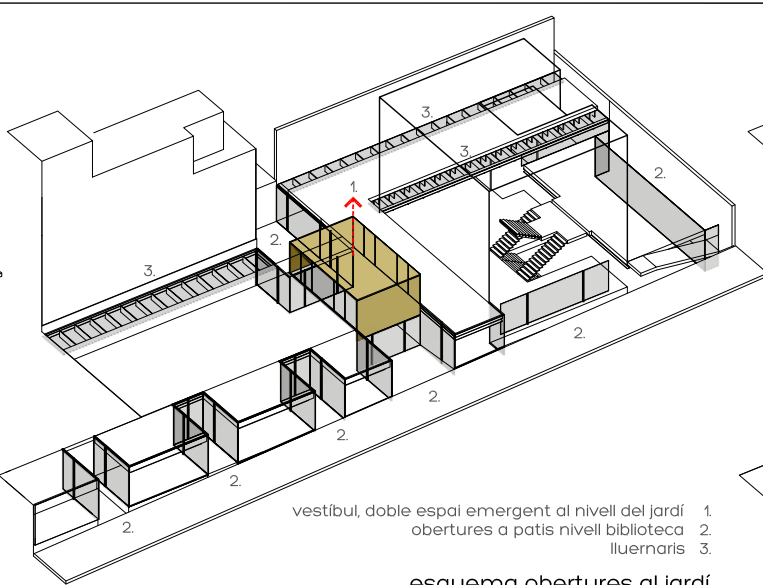

esquema obertures al jardí

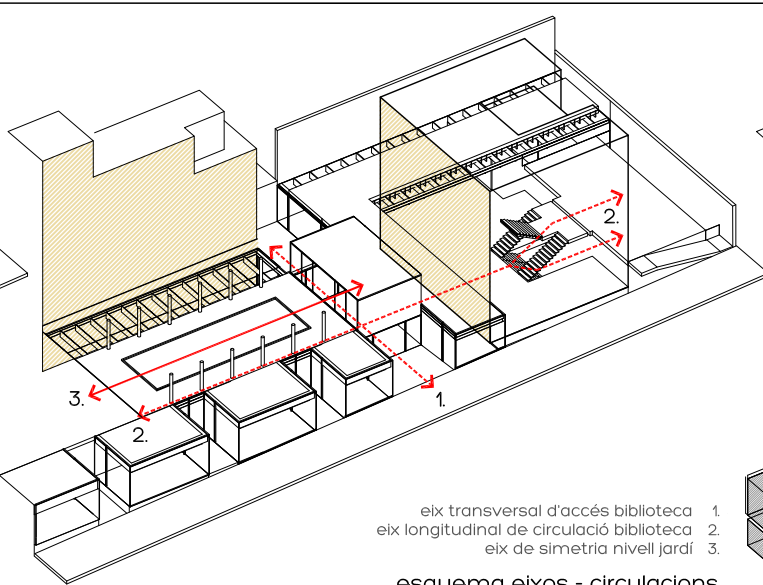

esquema eixos - circulacions

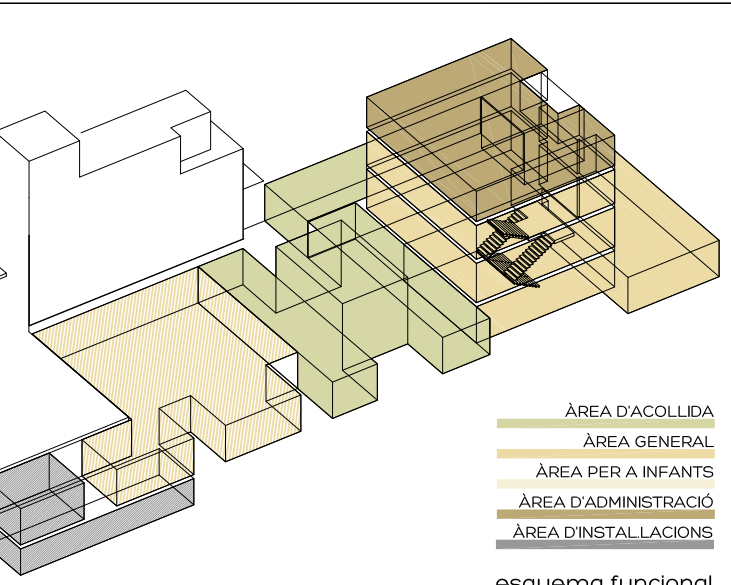

- ÀREA D'ACOLLIDA
- ÀREA GENERAL
- ÀREA PER A INFANTS
- ÀREA D'ADMINISTRACIÓ
- ÀREA D'INSTAL·LACIONS

esquema funcional